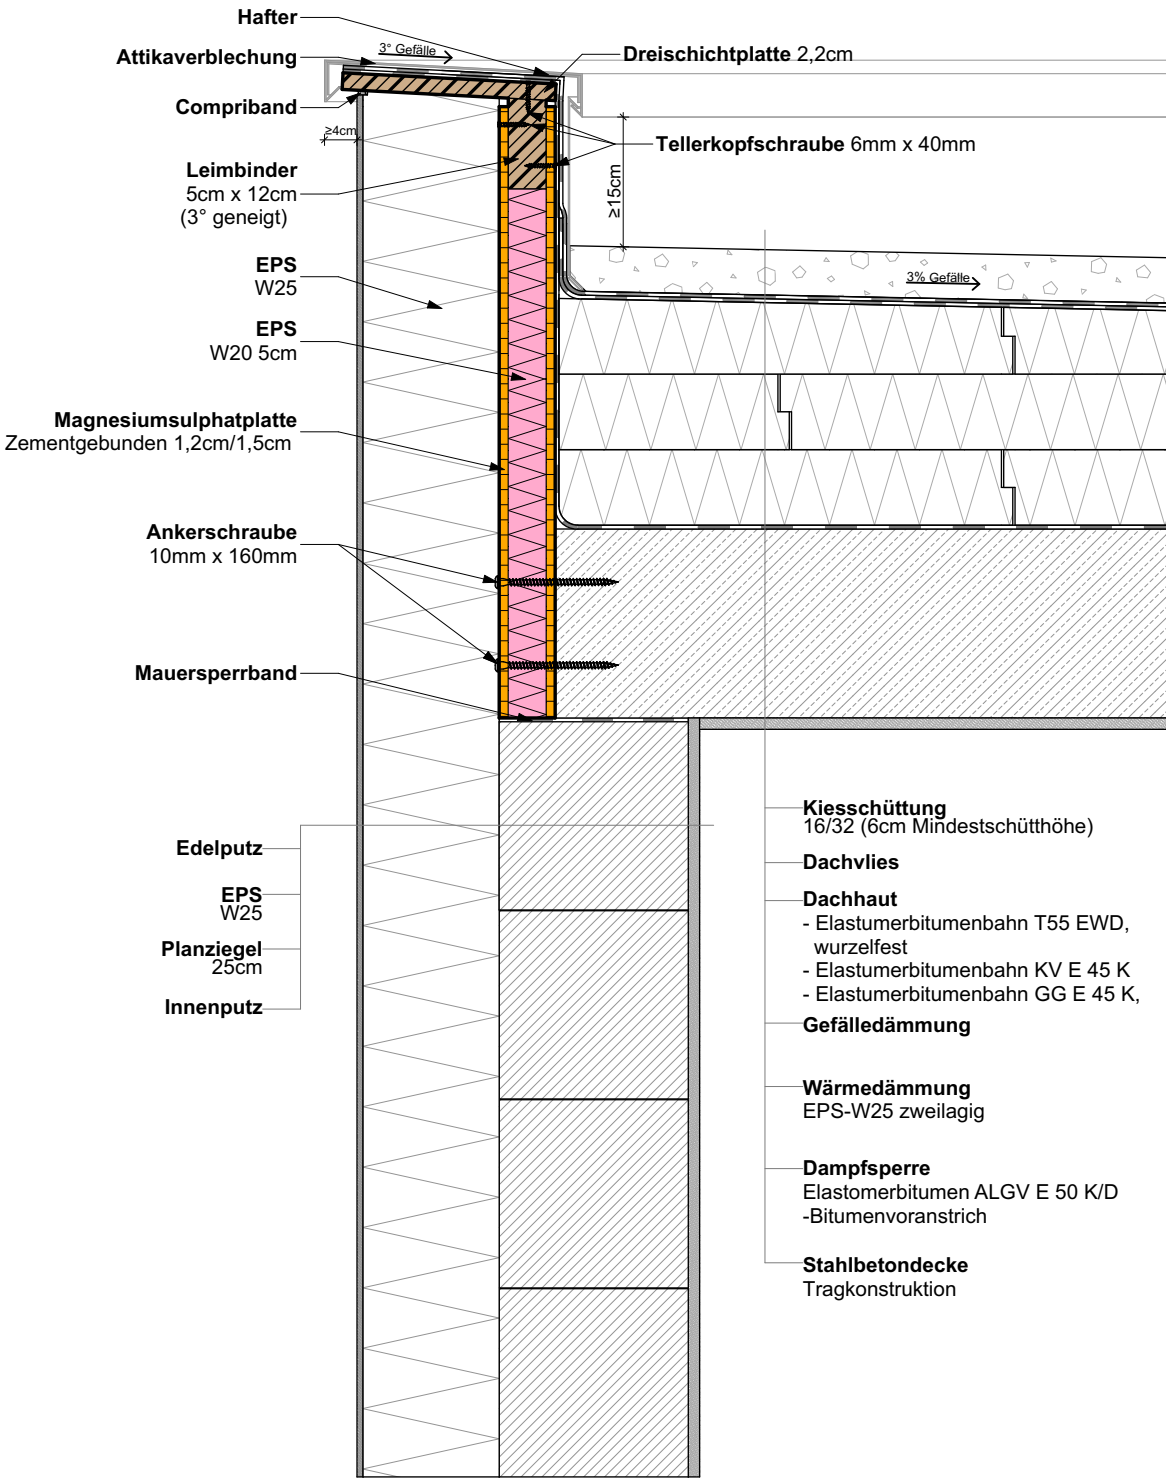

Attikasystem 25MB AS Schörflinger einbetoniert - M 1:10 *(Eigene Darstellung)*