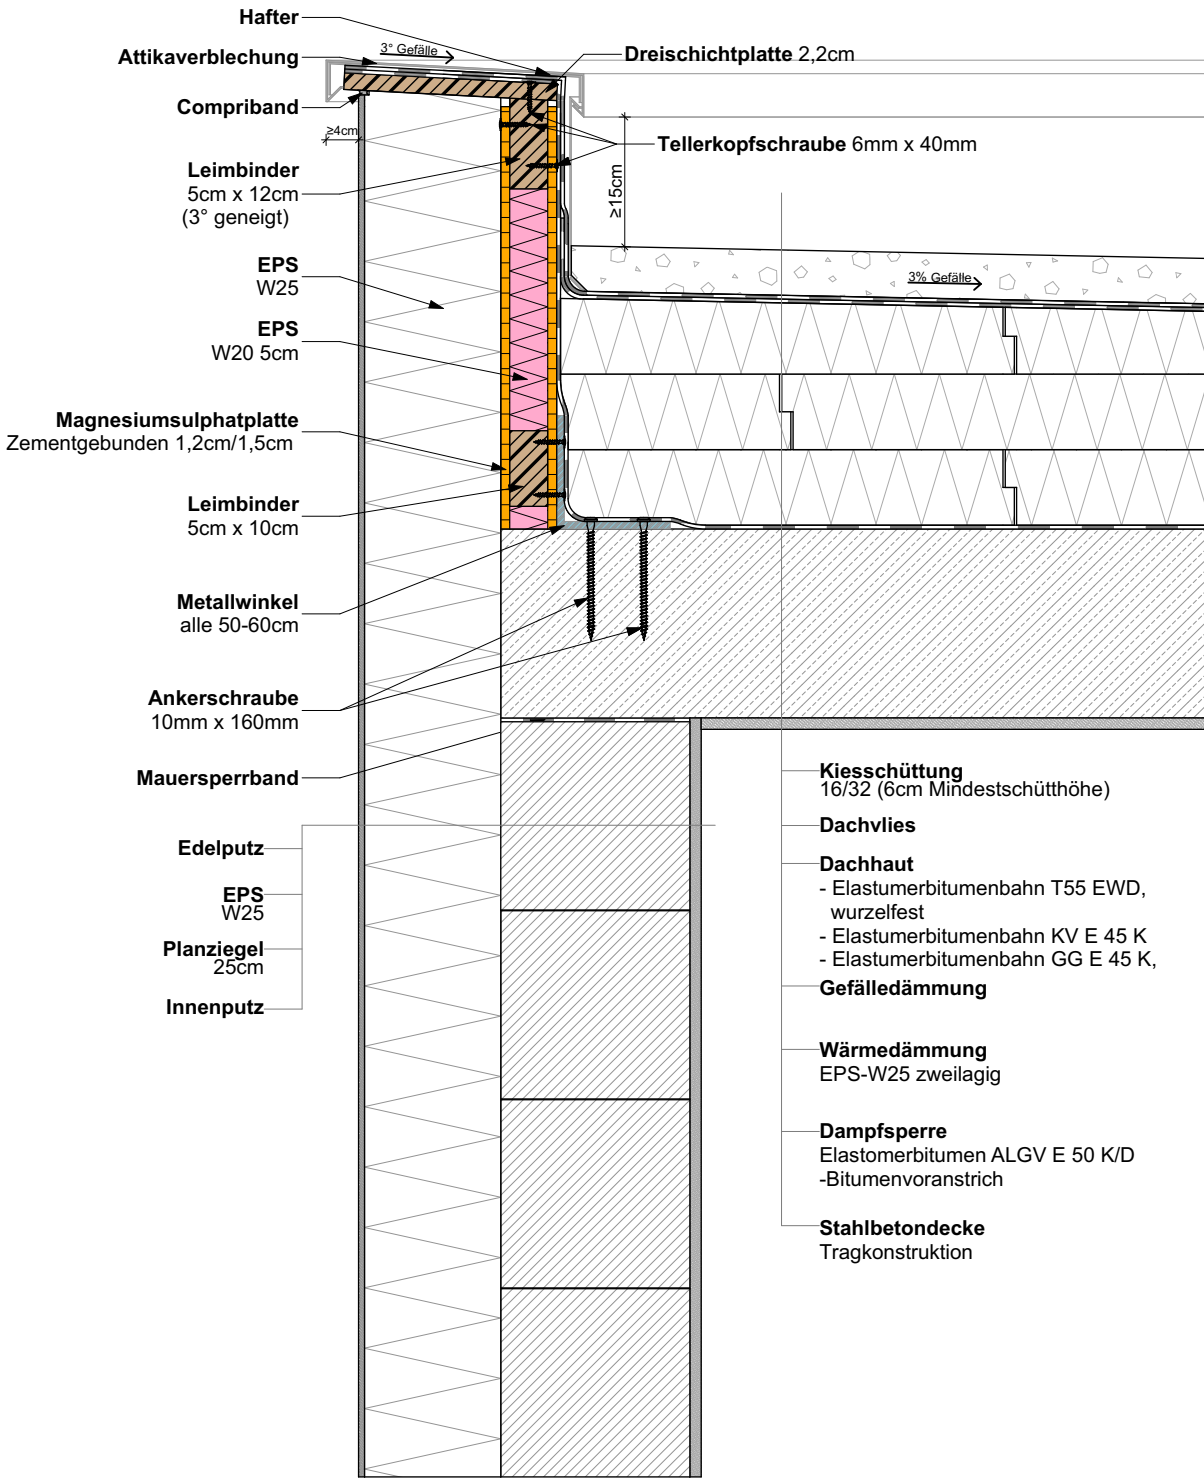

Attikasystem 25MB AS Schörflinger aufbeton - M 1:10 *(Eigene Darstellung)*